

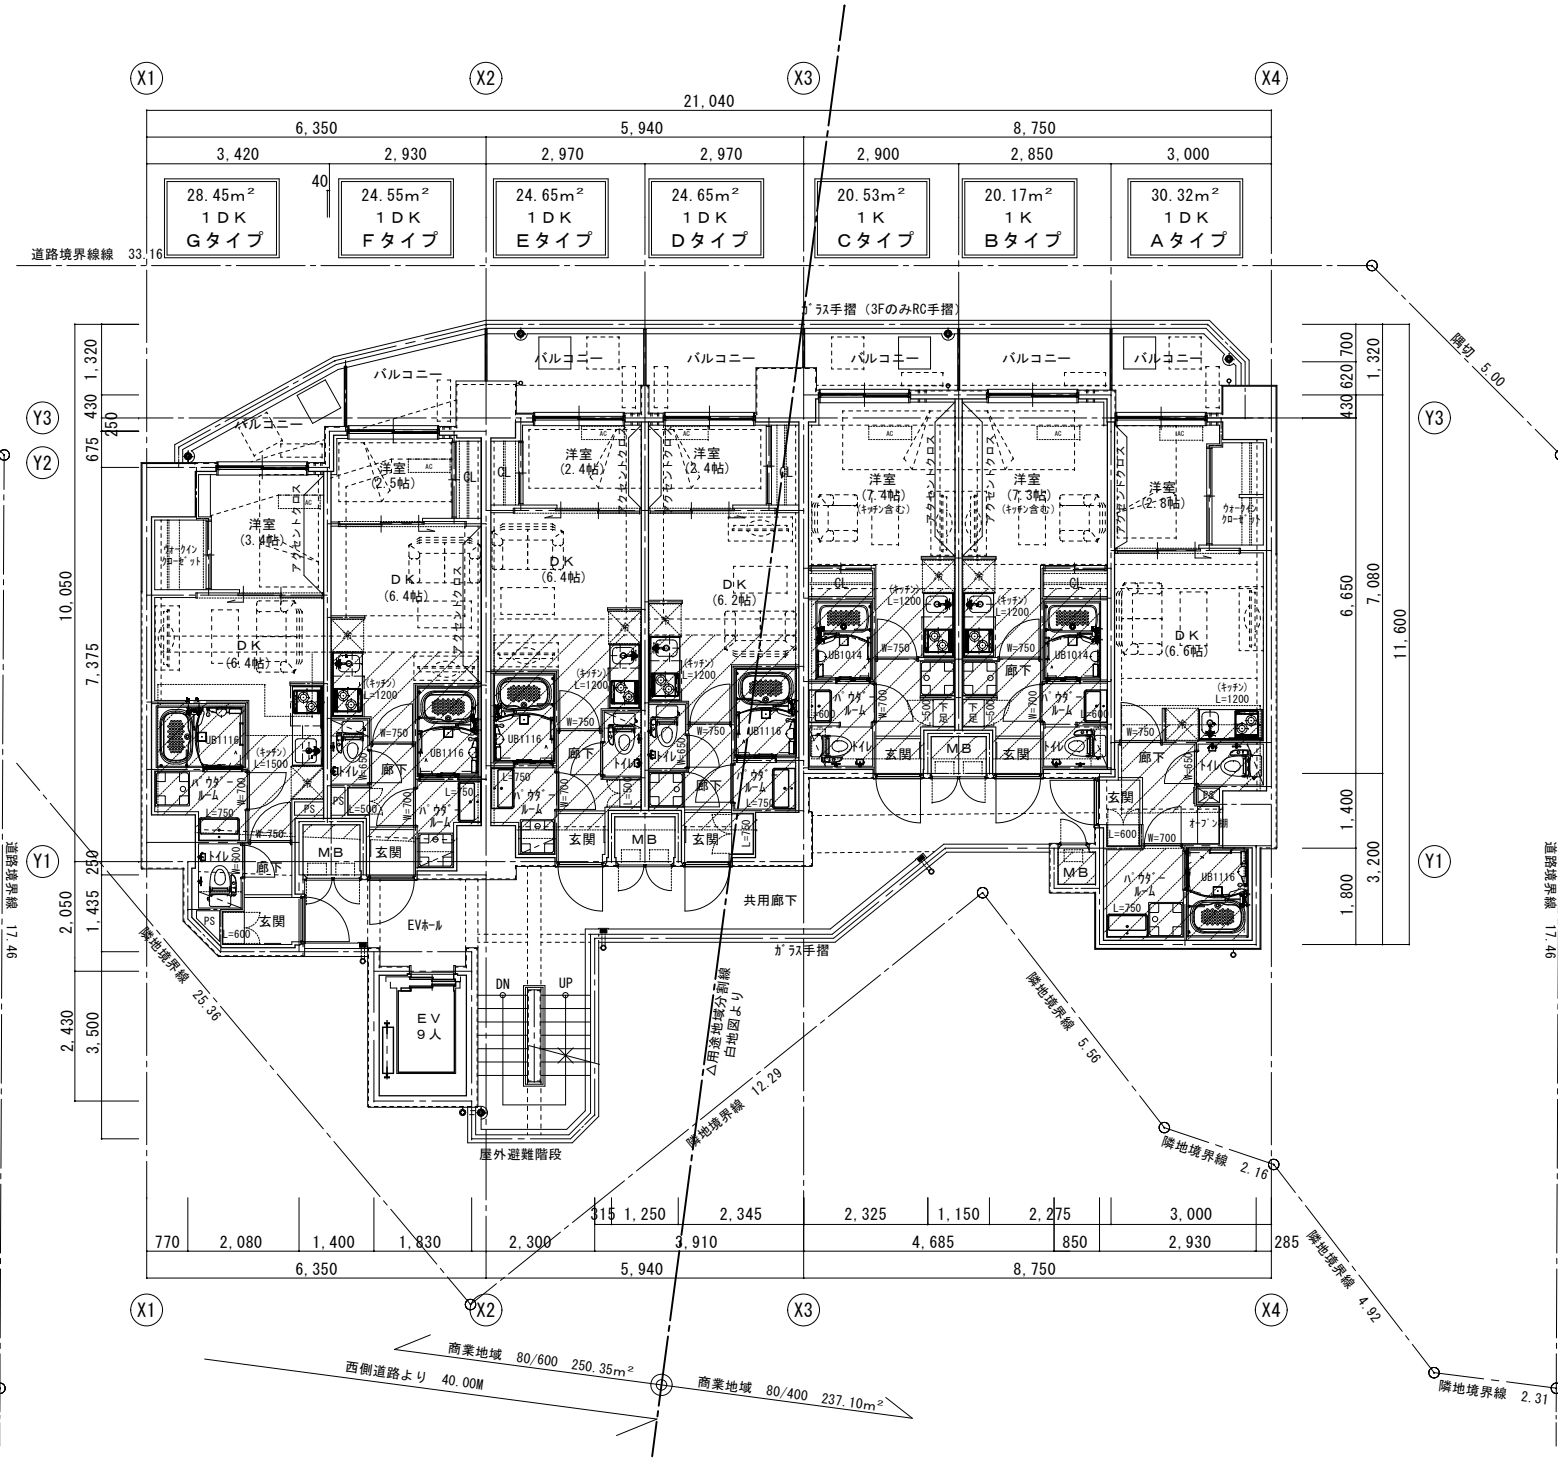



2階平面図 1:100

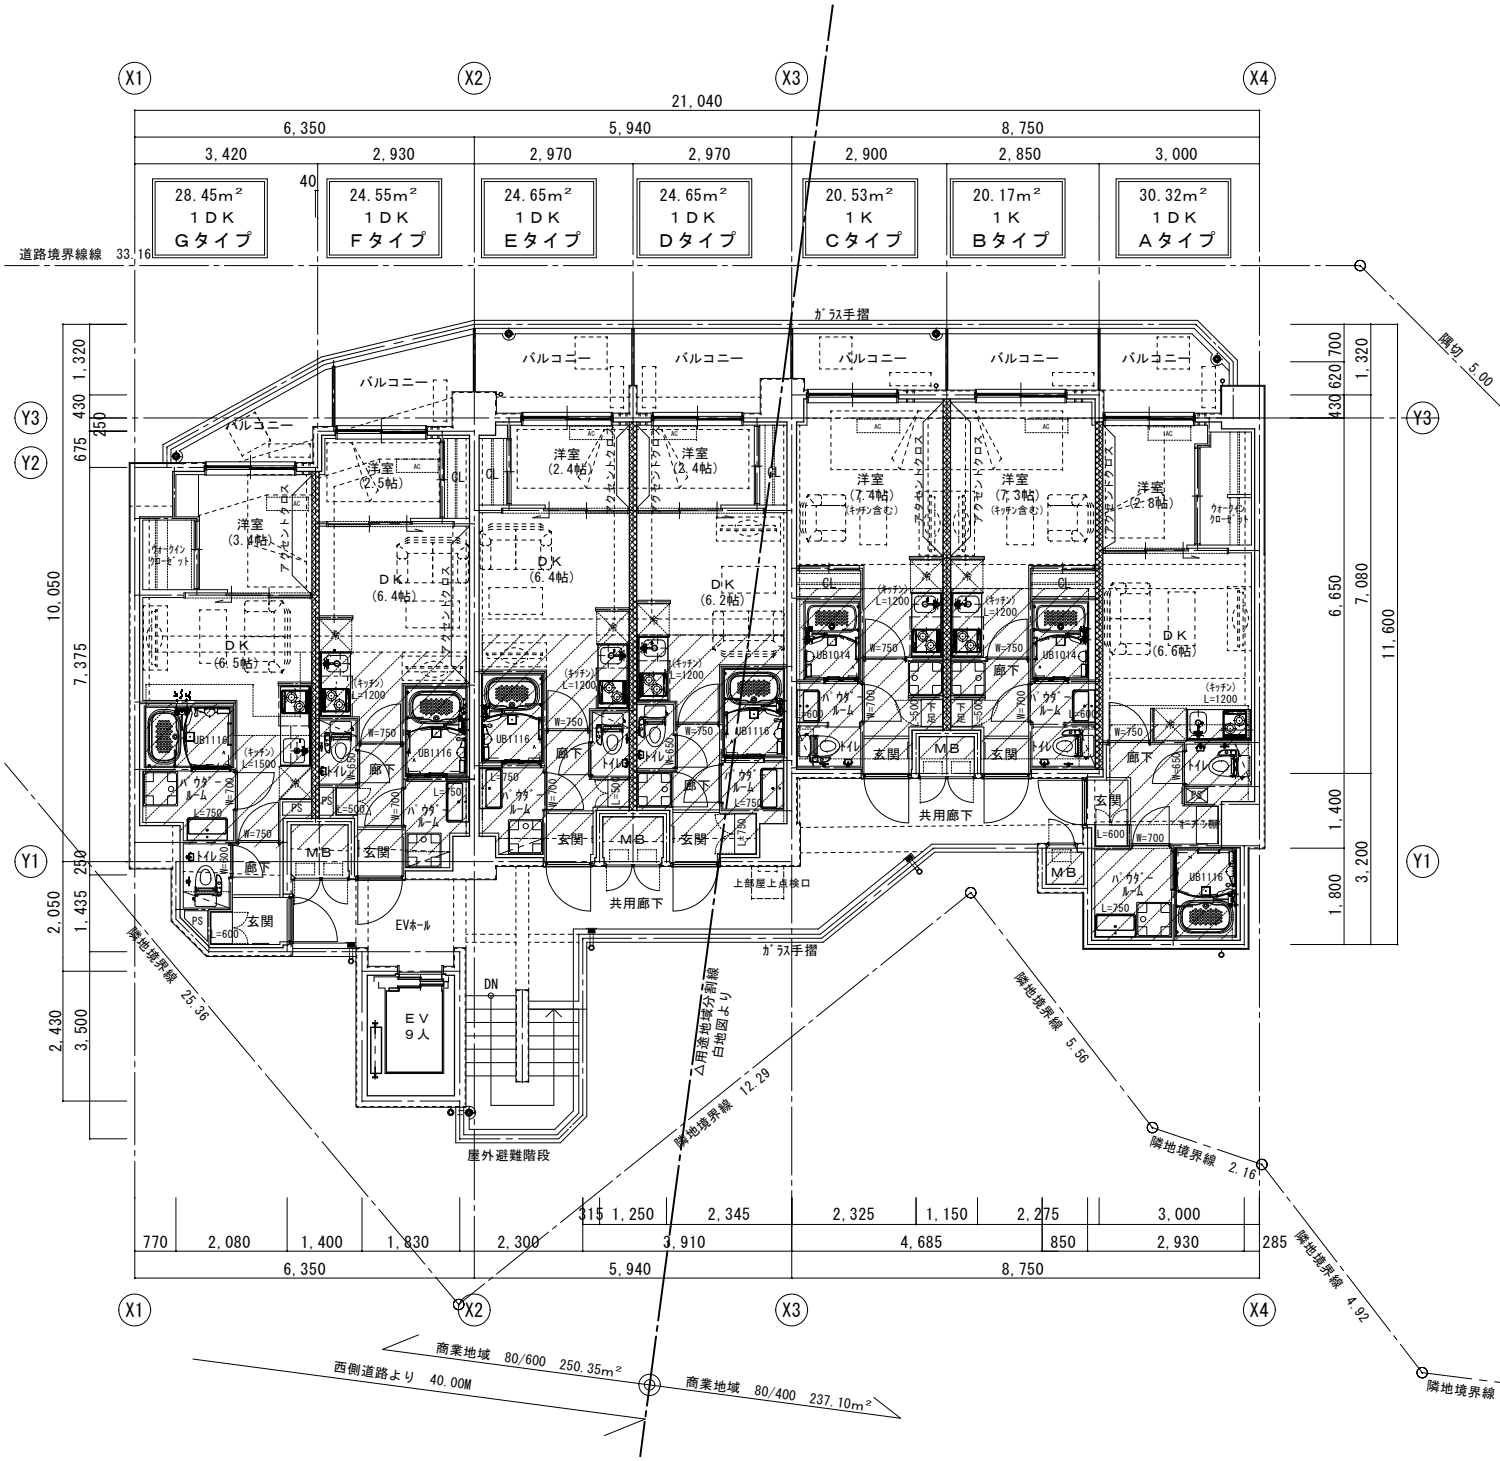



3~14階平面図 1:100

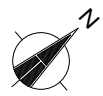


15階平面図 1 : 100

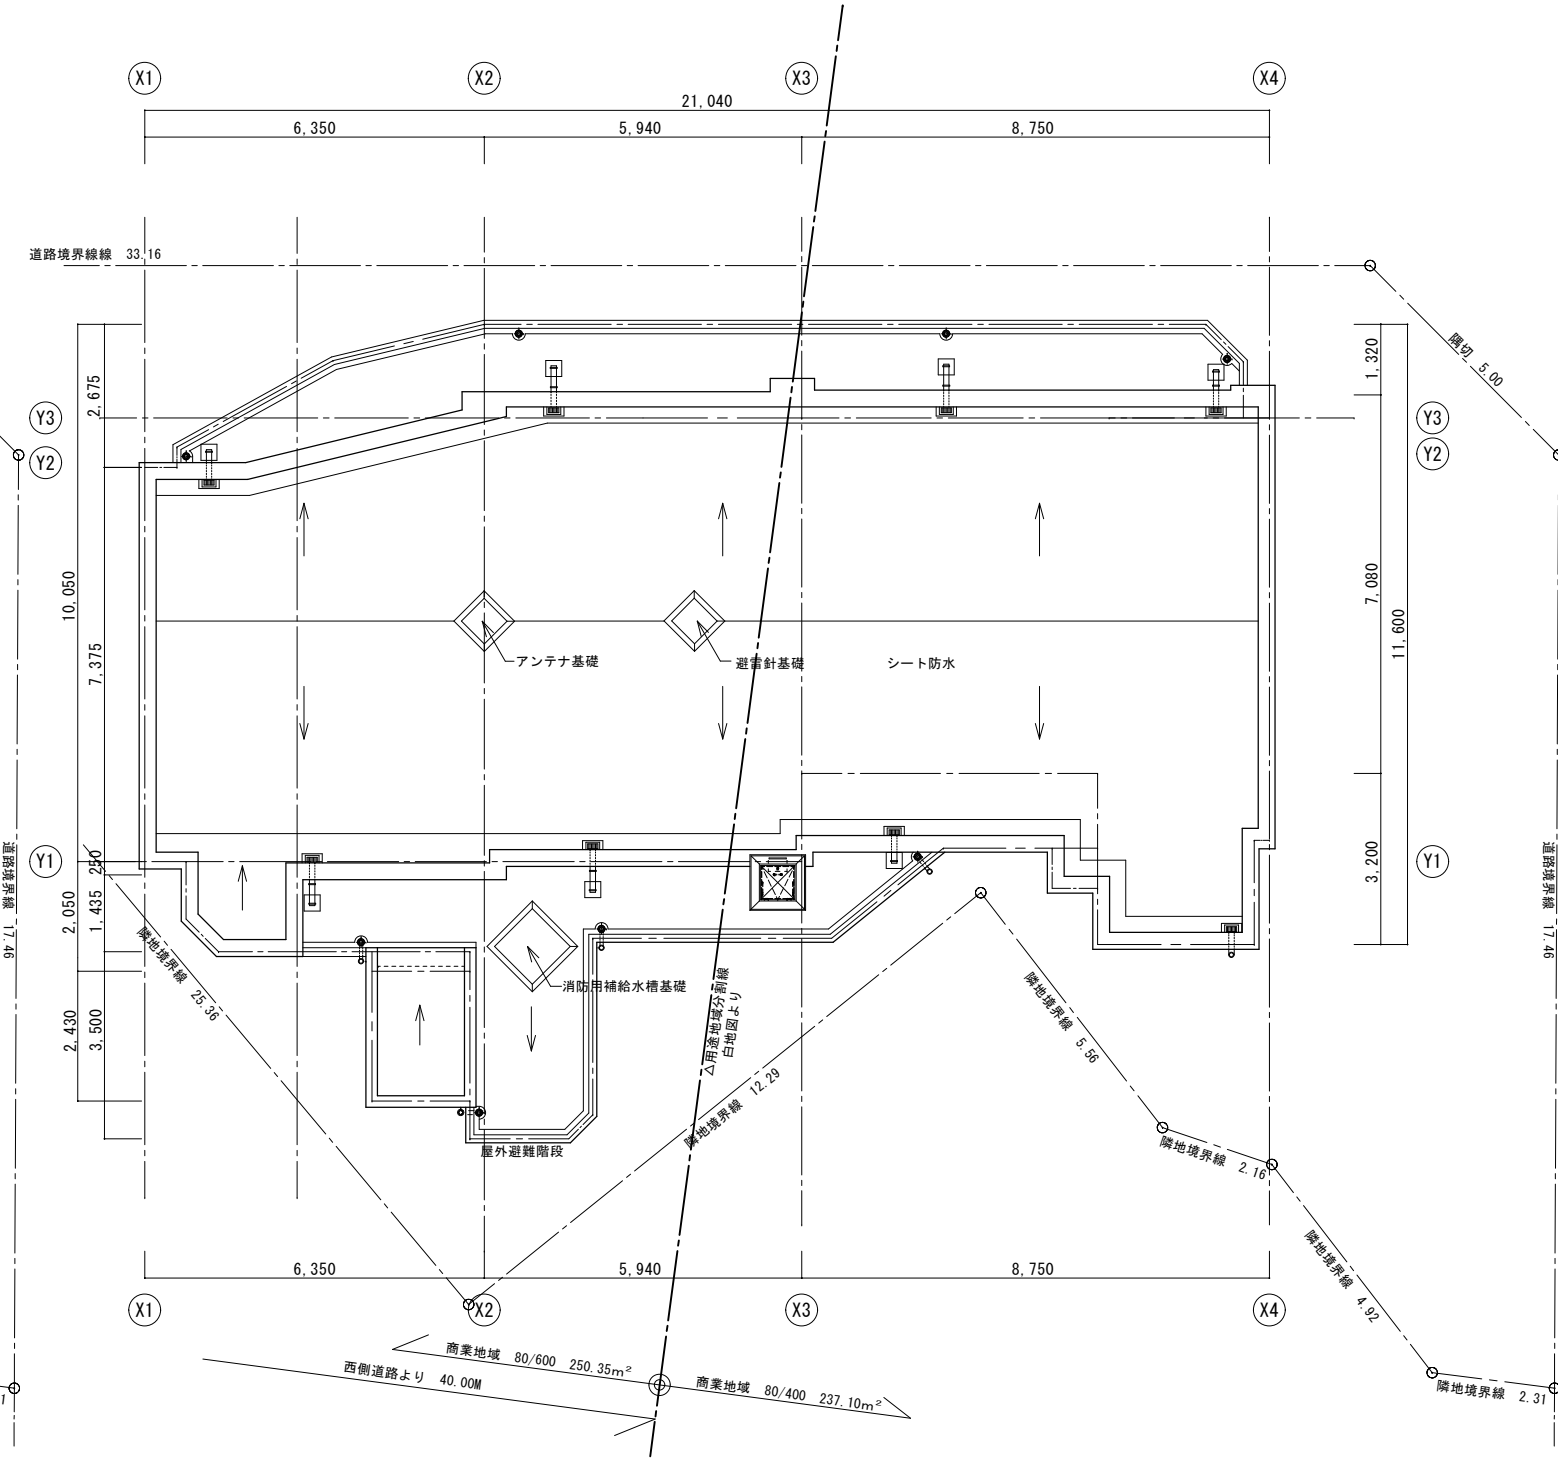

R階平面図 1 : 100

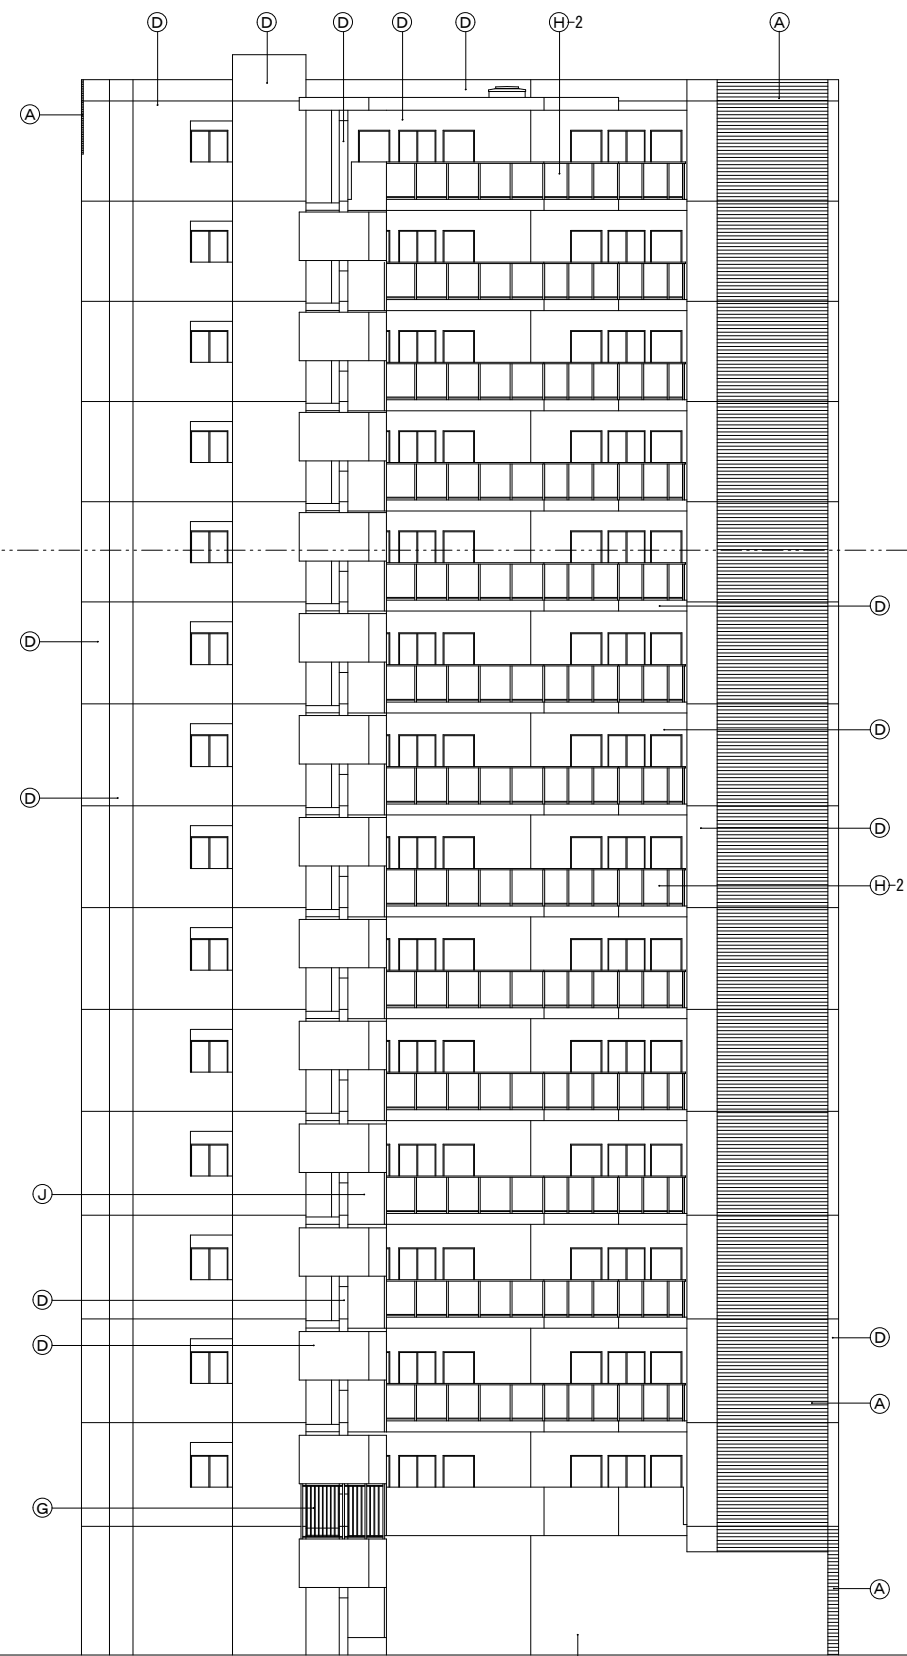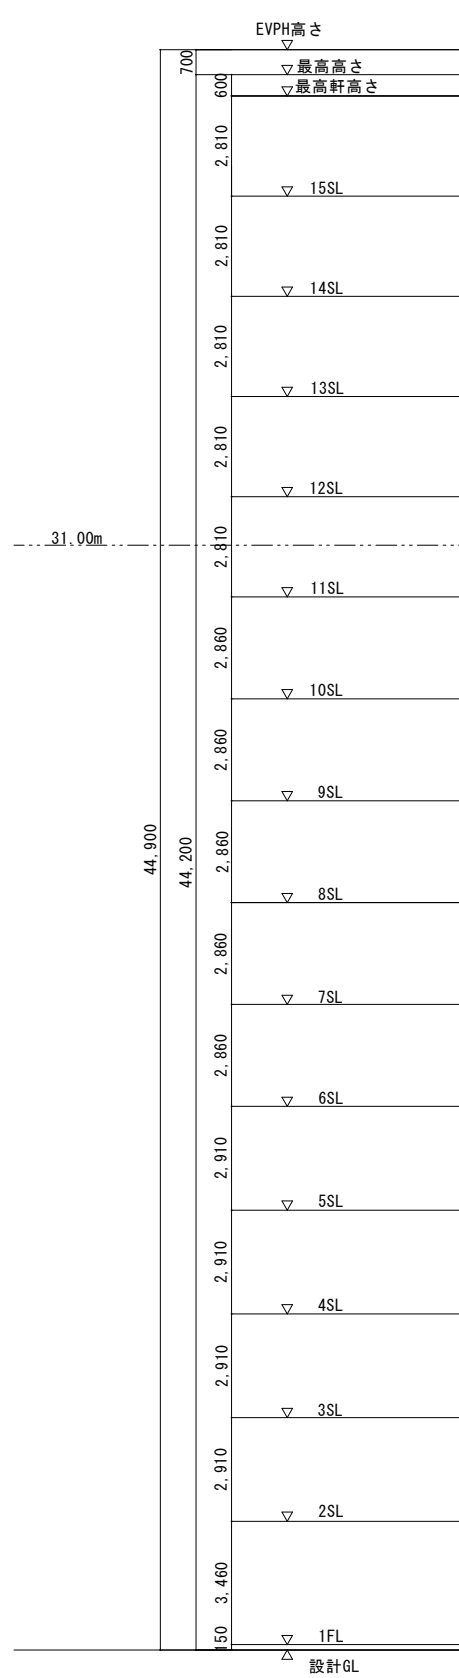

南立面図 1:150

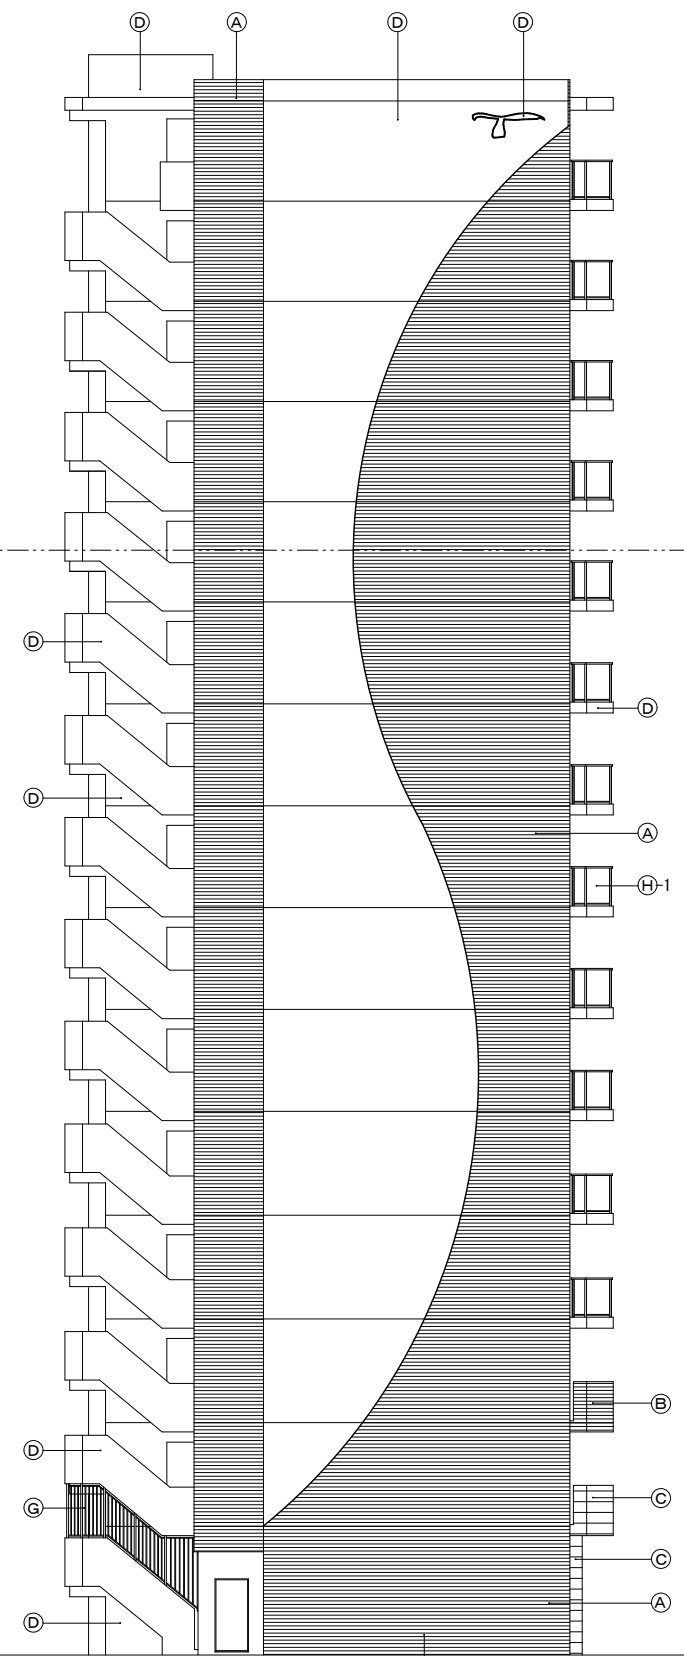

東立面図 1:150

仕上表 凡例			
A	45二丁掛けタイル貼	G	進入防止柵 (開口率50%以上)
B	ポーダータイル貼	H-1	ガラス手摺 (乳半)
C	セラミックタイル貼	H-2	ガラス手摺 (型板網入りガラス t=6.8)
D	アクリル系吹付タイル	I	塗膜防水
E	金属パネル	J	アクリルリシン吹付
F	隔板:珪酸カルシウム板		

