


2階平面図 1:200

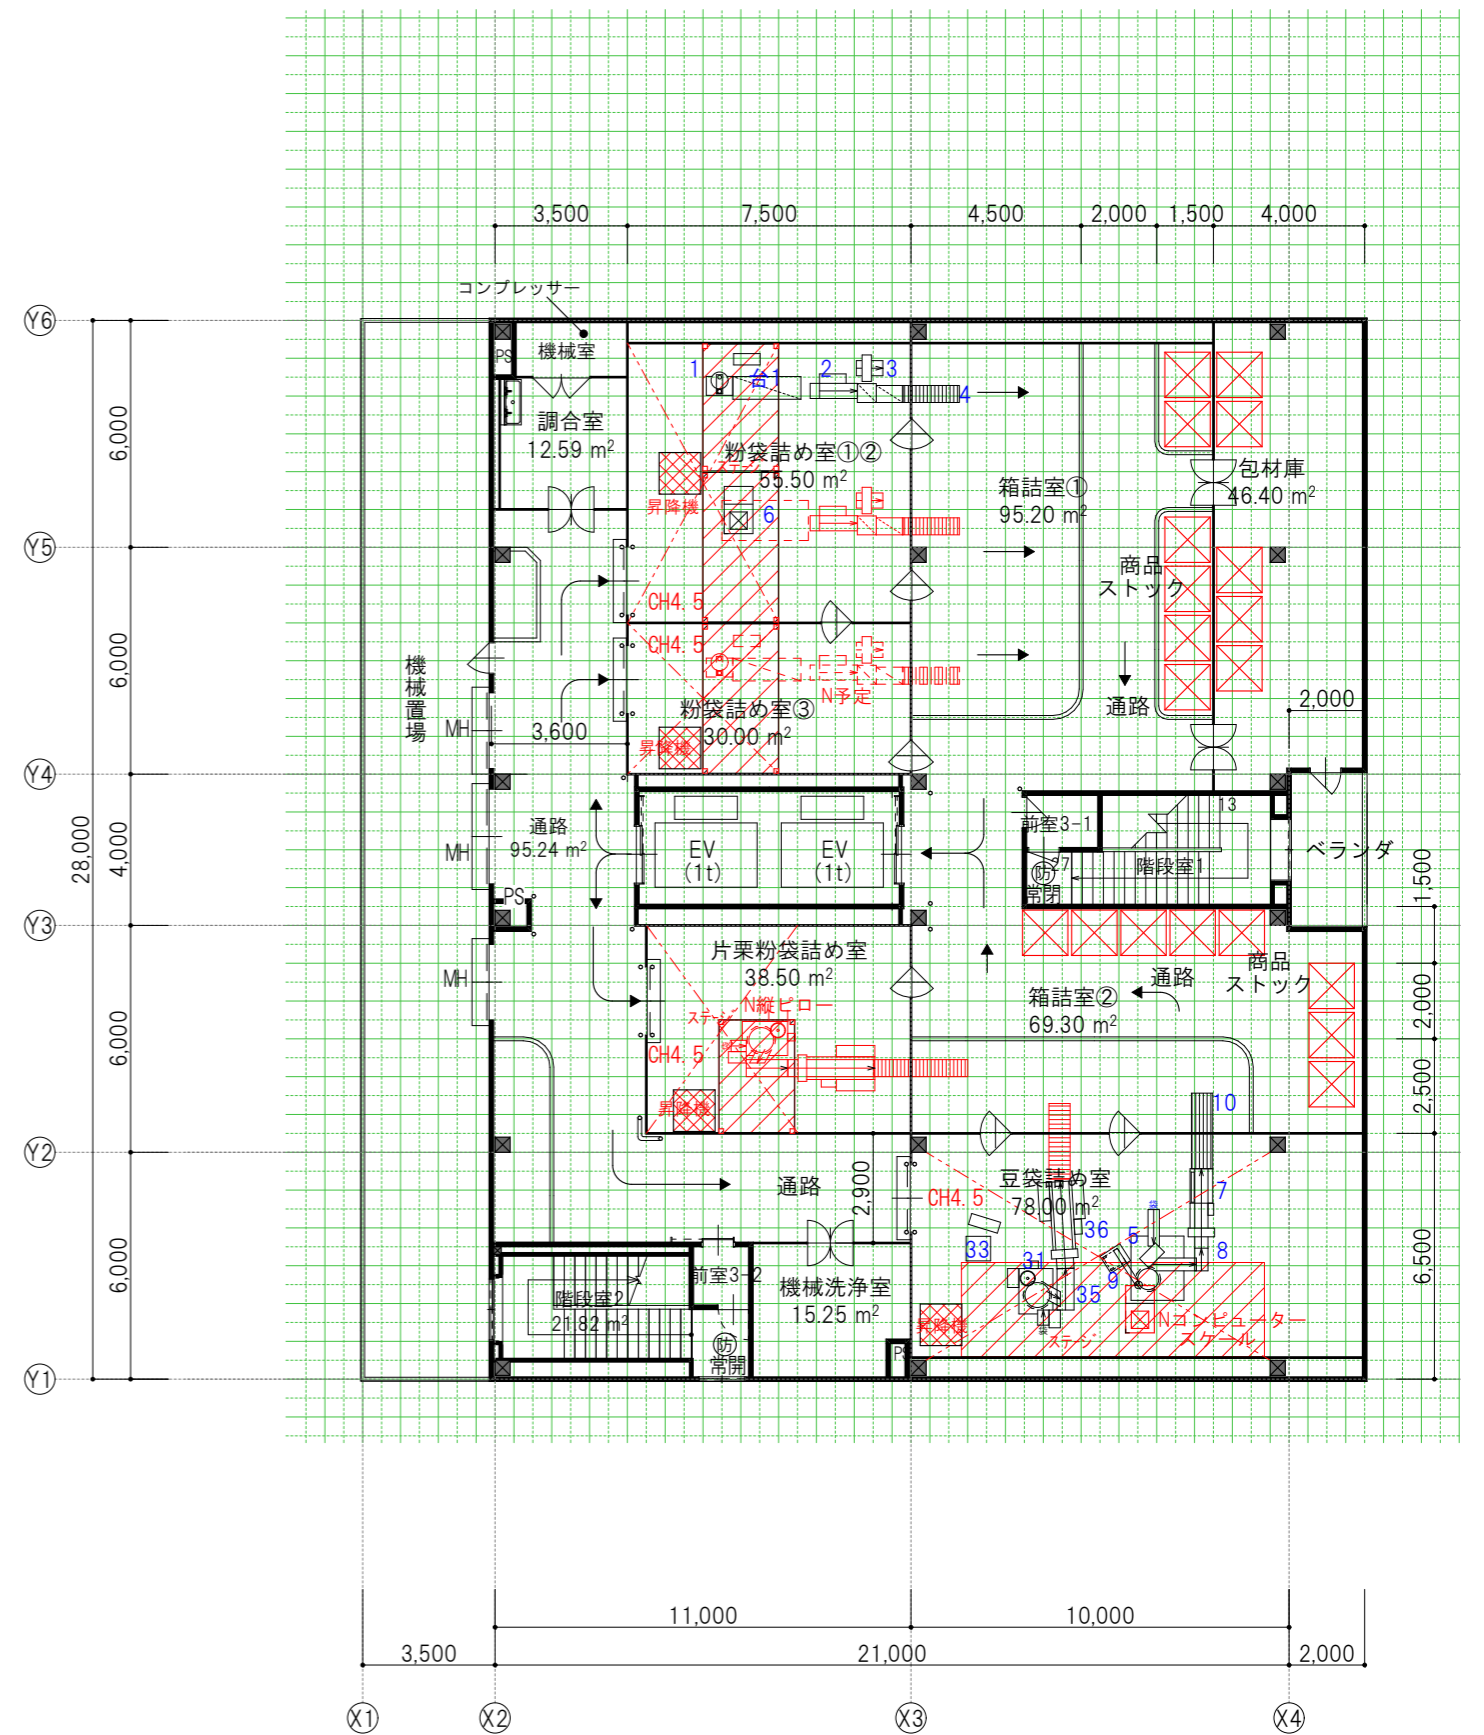

3階平面図 1:200

プラン No.2



有限会社 共和設計
 県知事登録 No.19(1) - 3266
 一級建築士 No.326822 濱田 晋也

APPROVAL
 DRAWN
 hamada

2階、3階平面図

| | |
|----------------|--------------------|
| CORD 2302 | DATE 2023.06.26 |
| SCALE 1/200 | A3 100% |