


X-X断面図 1:100

Y-Y断面図 1:100

	 一級建築士事務所 株式会社 優都設計 <small>管理建築士 内田善三 一級建築士登録番号 第160040号</small>	年月日 2024/06/20	尺度 1/100	工事名称 (仮称) g m北区天神橋8丁目 新築工事	図面番号 A-24
		断面図(2)			

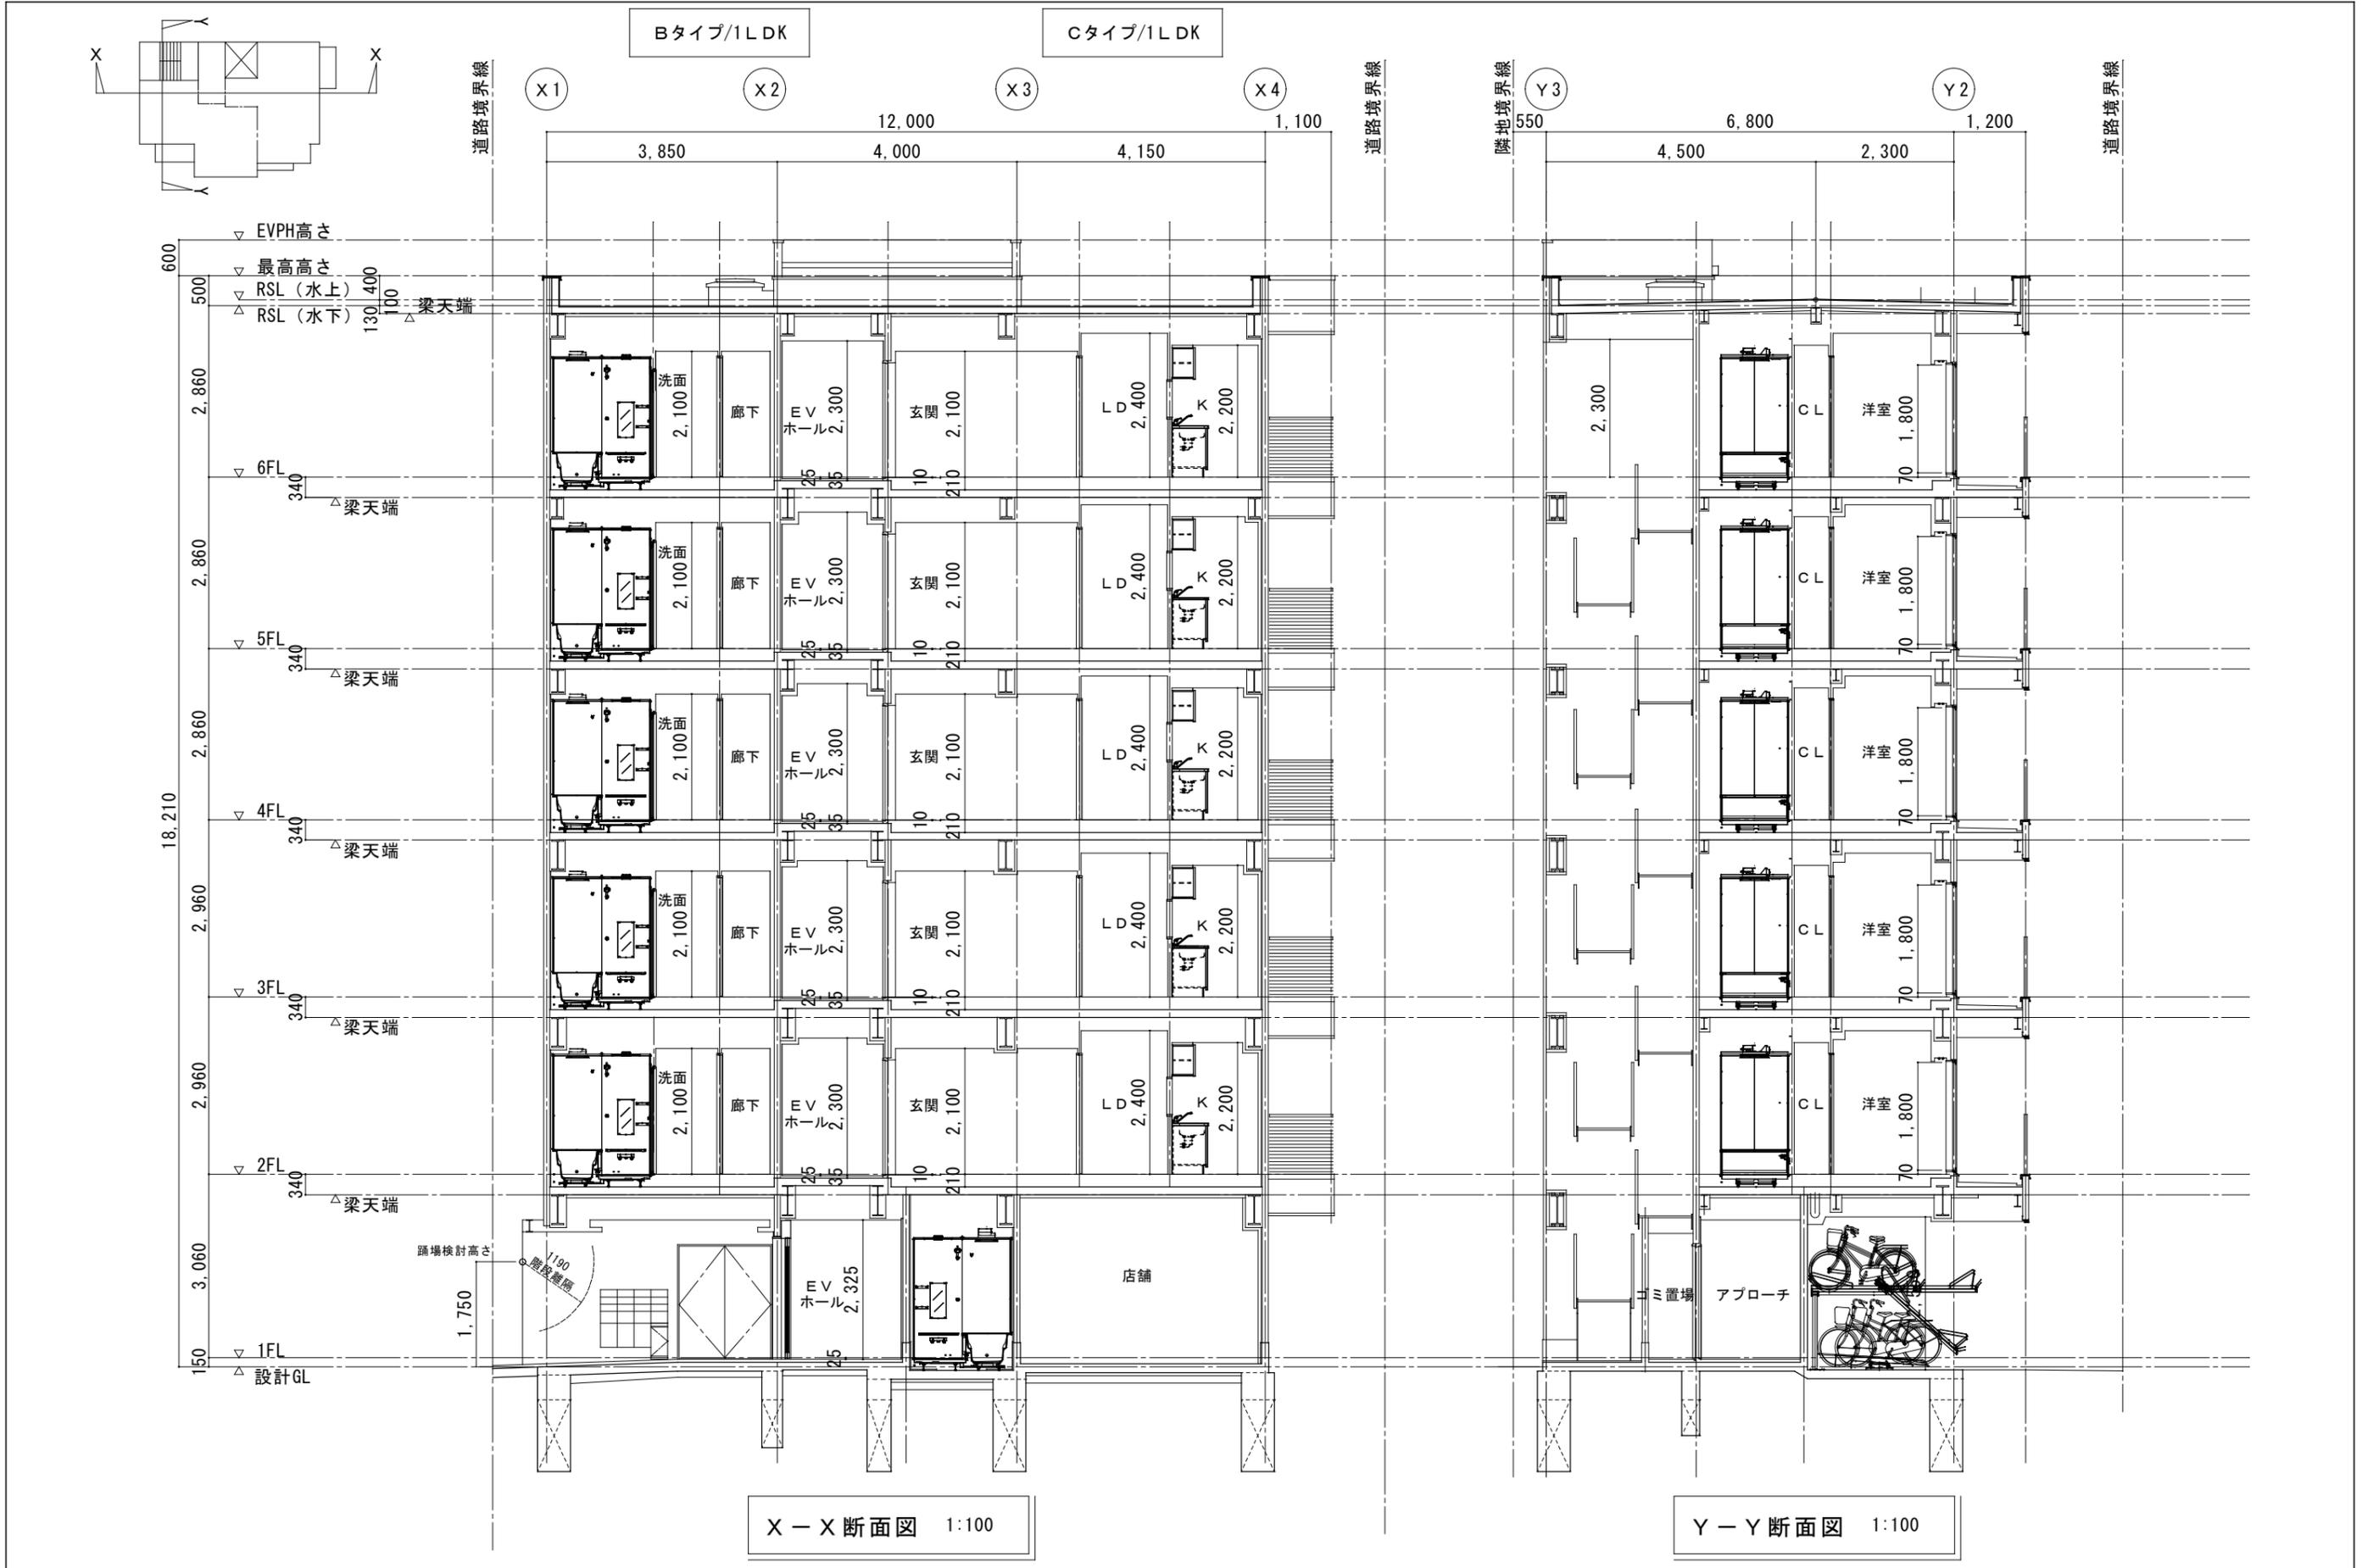

X-X断面図 1:100

Y-Y断面図 1:100

年月日	2024/06/20
図面名称	断面図 (3)


 一級建築士事務所  
 株式会社 優都設計  
管理建築士 内田善三 一級建築士登録番号 第160040号

年月日	2024/06/20
図面名称	断面図 (3)

工事名称	(仮称) g m北区天神橋8丁目 新築工事
図面番号	A-25

