



東立面図 S=1:200

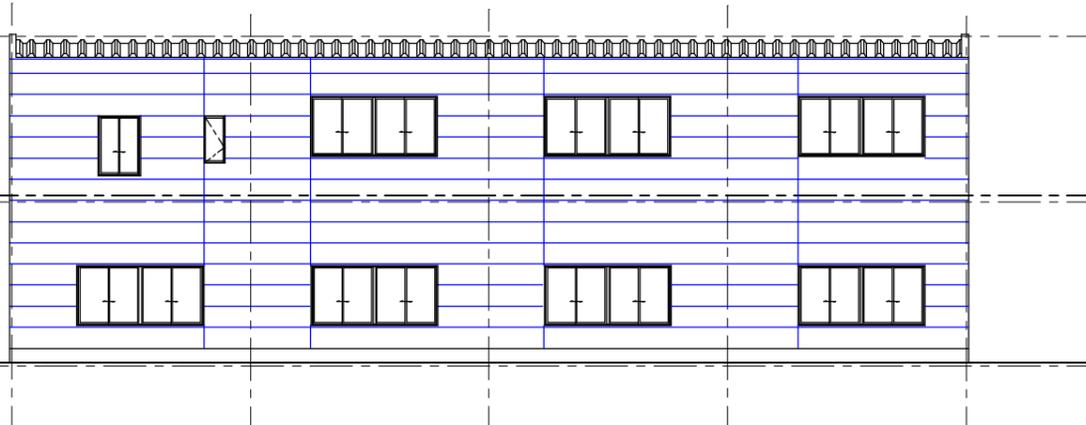


北立面図 S=1:200




西立面図 S=1:200

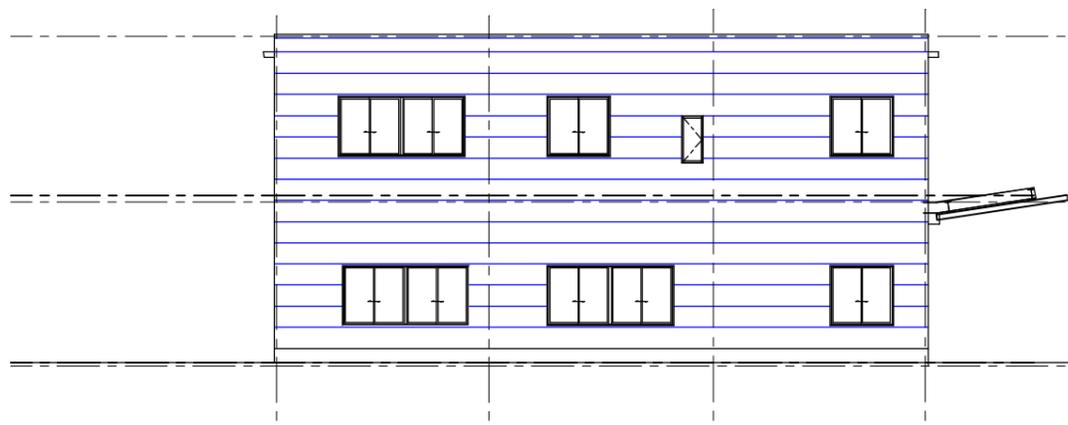

南立面図 S=1:200

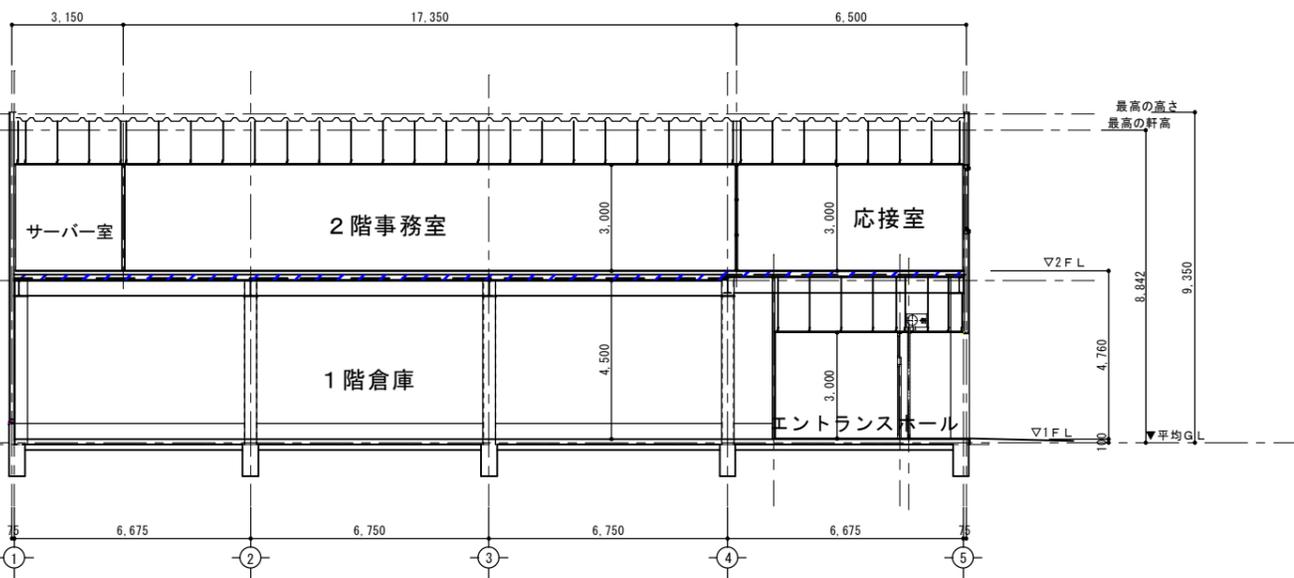

B断面図 S=1:200

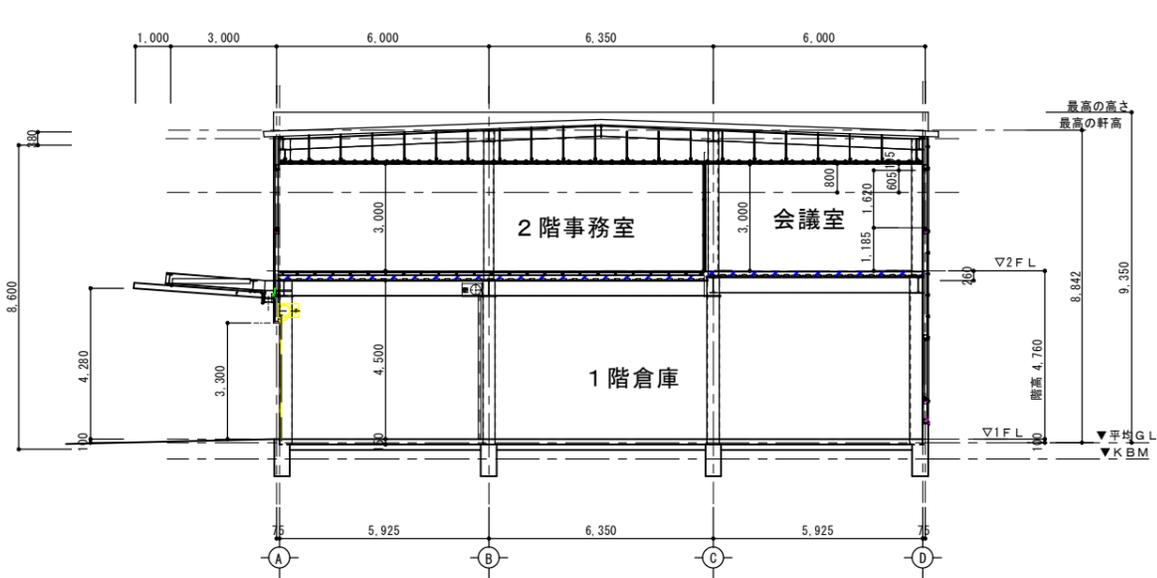

A断面図 S=1:200

工番	設計及変更年月日	承認	製図	特記事項
21R03-001Tk	1 —K241019M0			
CAD-NO	2			
細村ビルA-14立面図1019	3			

髯レインポー設計
 埼玉県川越市の埴二丁目2番地8
 TEL:049-265-6302

1級建築士	工事名称	新築工事設計図	縮尺	図番
大田登録第206517号 小澤 雅彦 1級建築士事務所 埼玉県知事登録 (4)9152号	(仮称)細村ビル		S=1:100	A-14
	図面名 立面図	工法:在来 形状:		