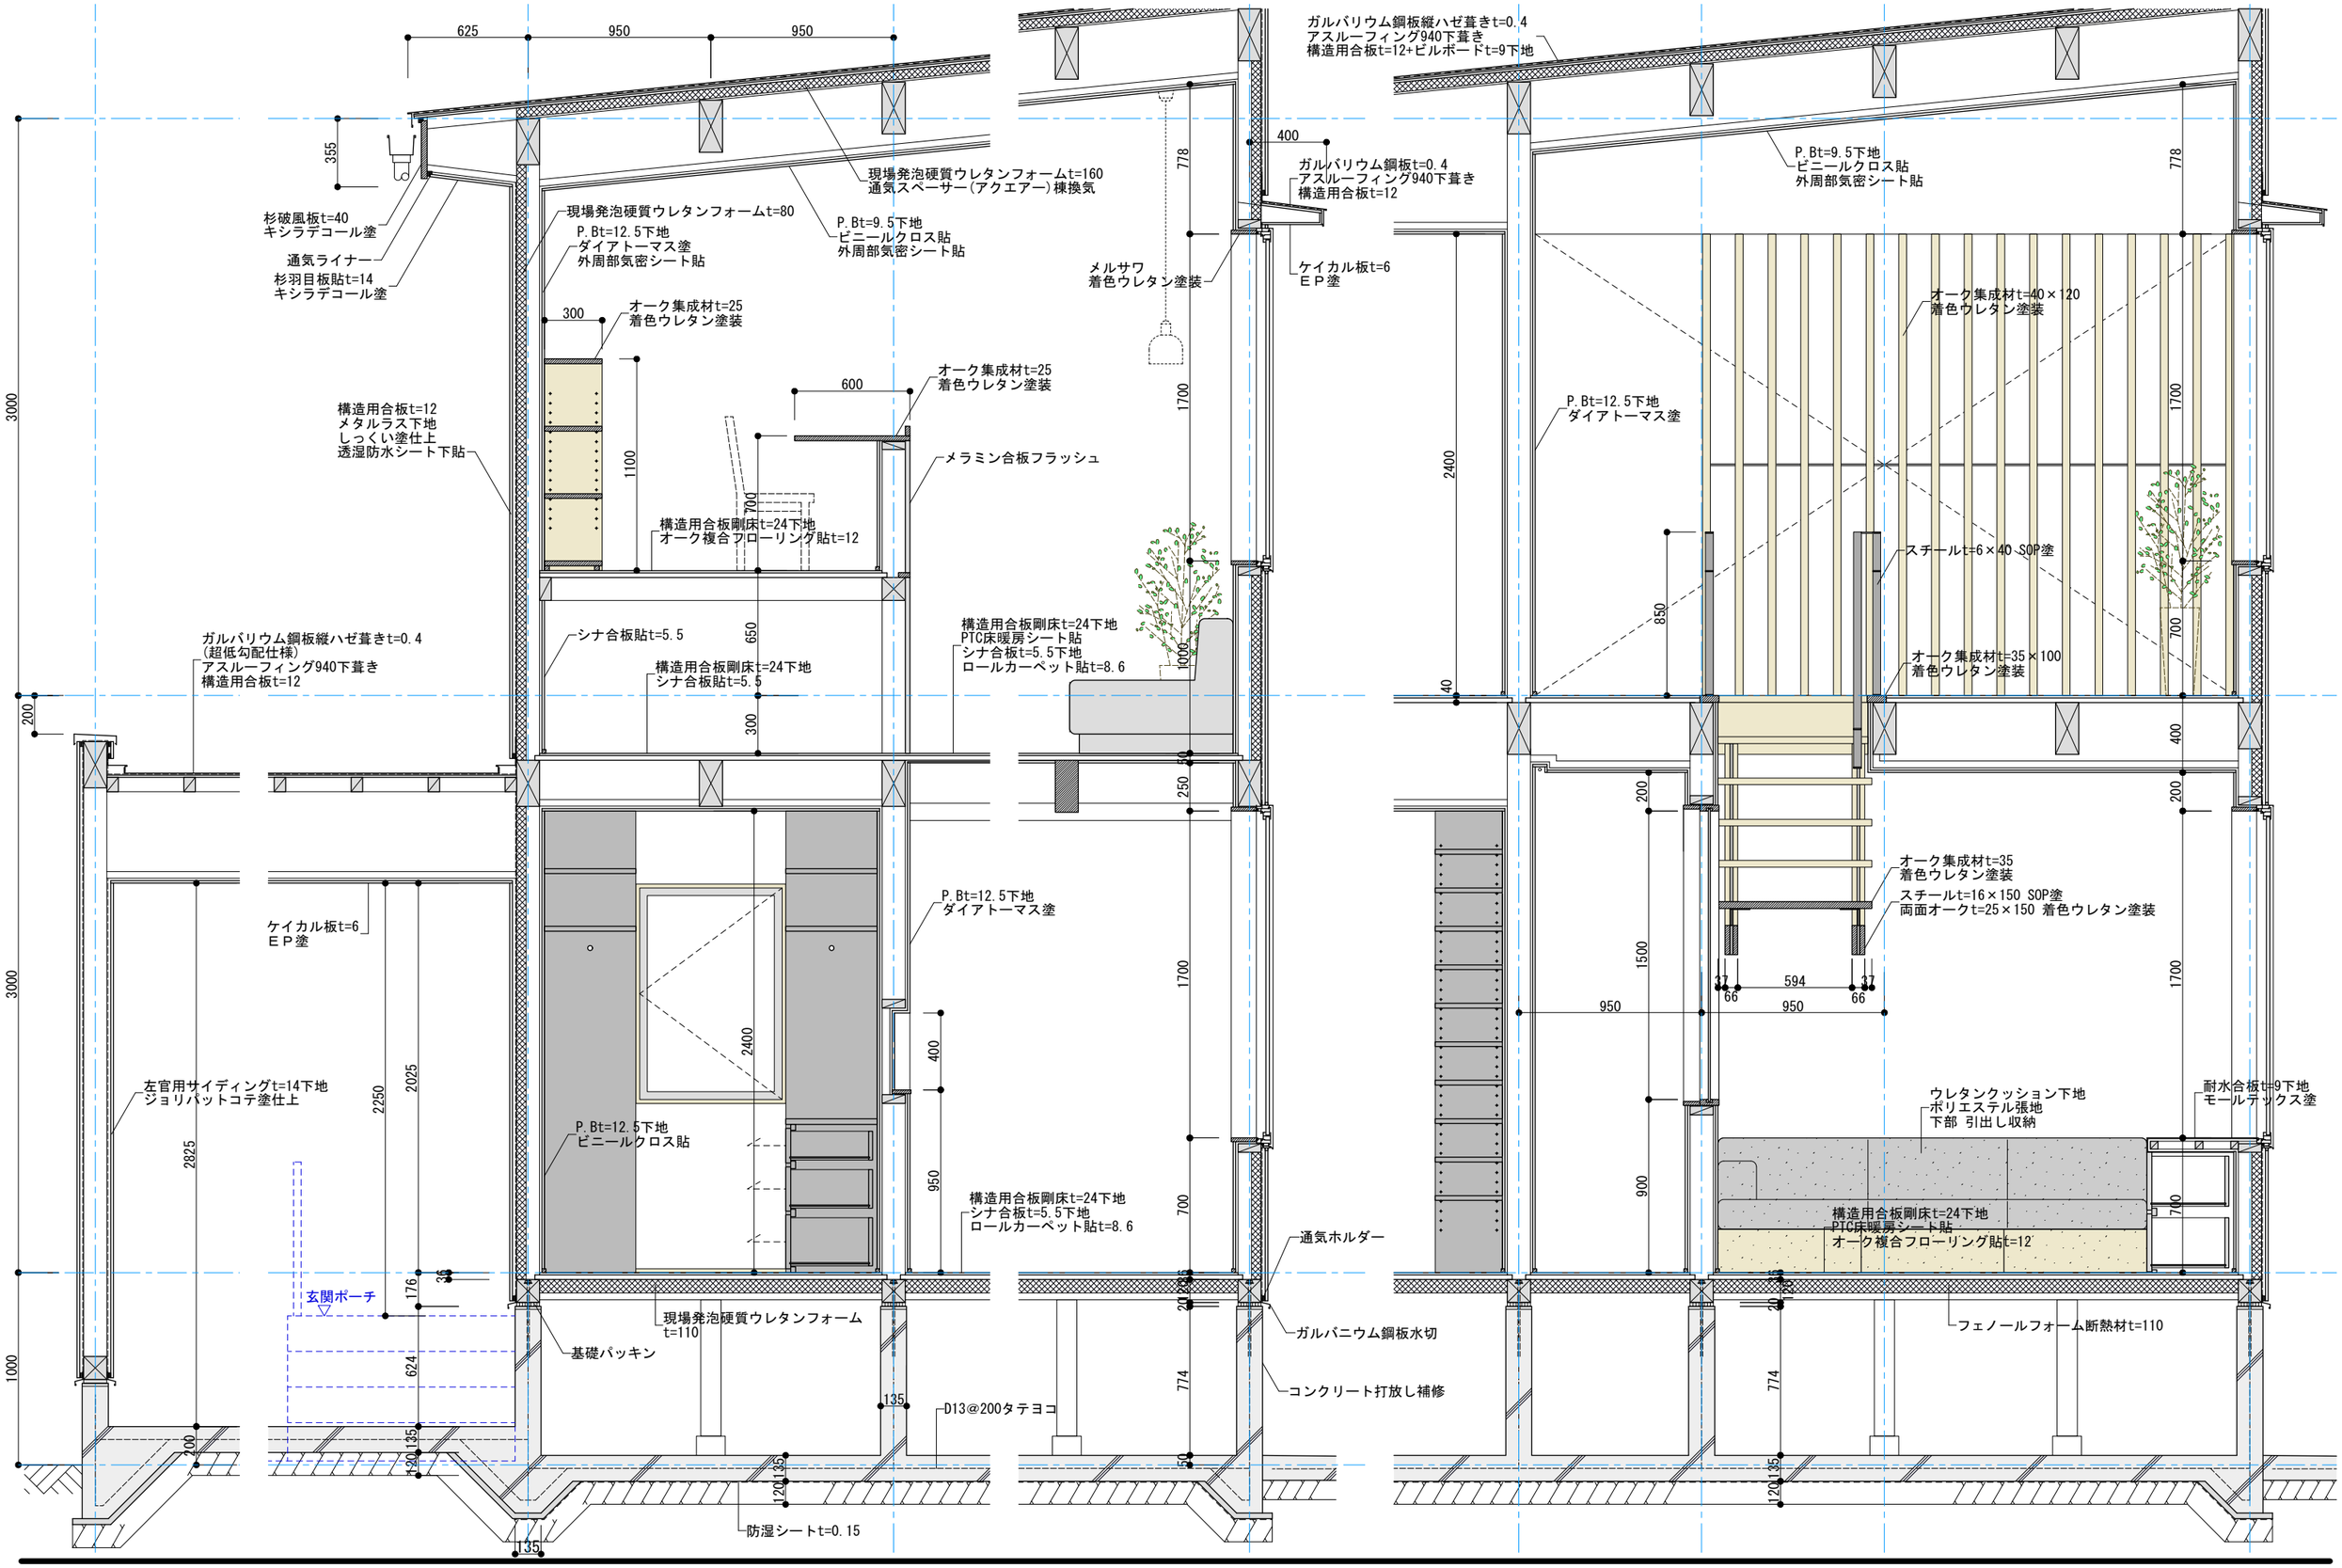

ZAG
zag architect design office

工事名称：ランソン邸　新築工事
図面名称：矩計図　　縮尺：1/30

株式会社
ＺＡＧ空間設計舎
一級建築士登録第293248号 井上真哉

NO. 10