


東立面図 S=1/100




北立面図 S=1/100



TITLE	DRAWING NAME	SCALE	DESIGN	CHECKED BY	DATE	NAKAYAMA ARCHITECTS & ENGINEERS	DRAWING NO.
坂元鋼材様 新築工事	計画立面図(1)	1:100			2025.01.14	株式会社 中山工務店	3
						中山建築事務所	
						一級建築士 第270856号 中山靖	

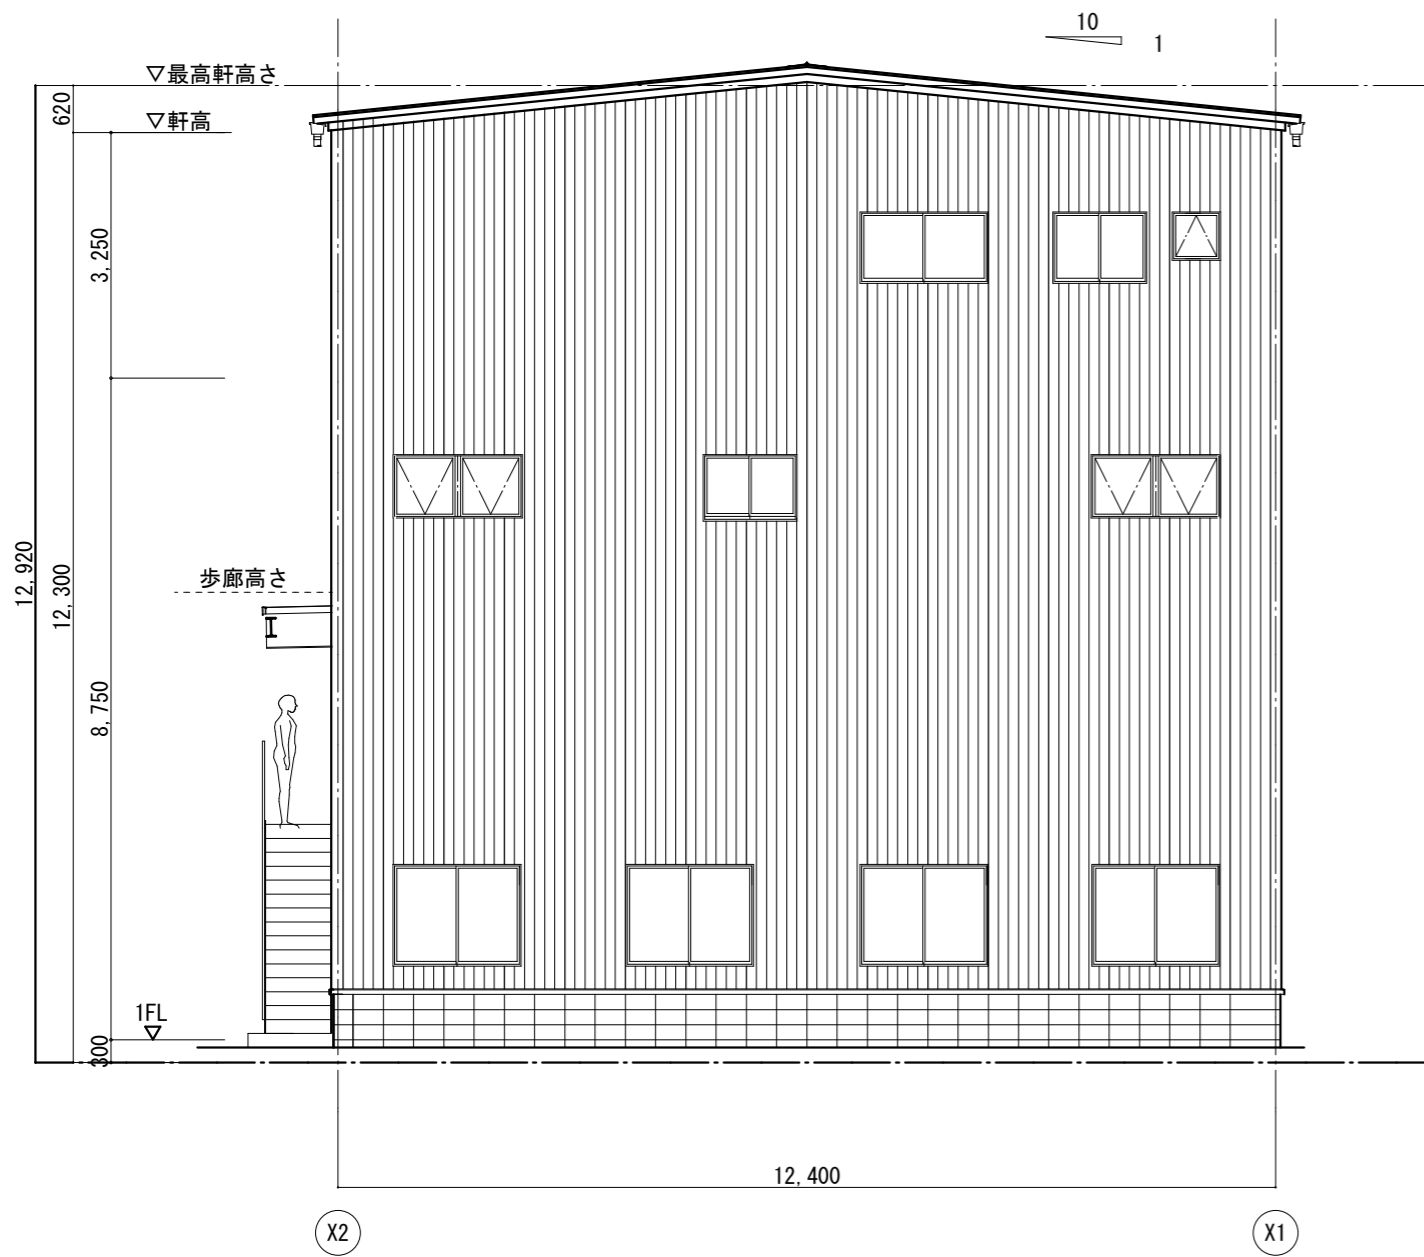

西立面図 S=1/100

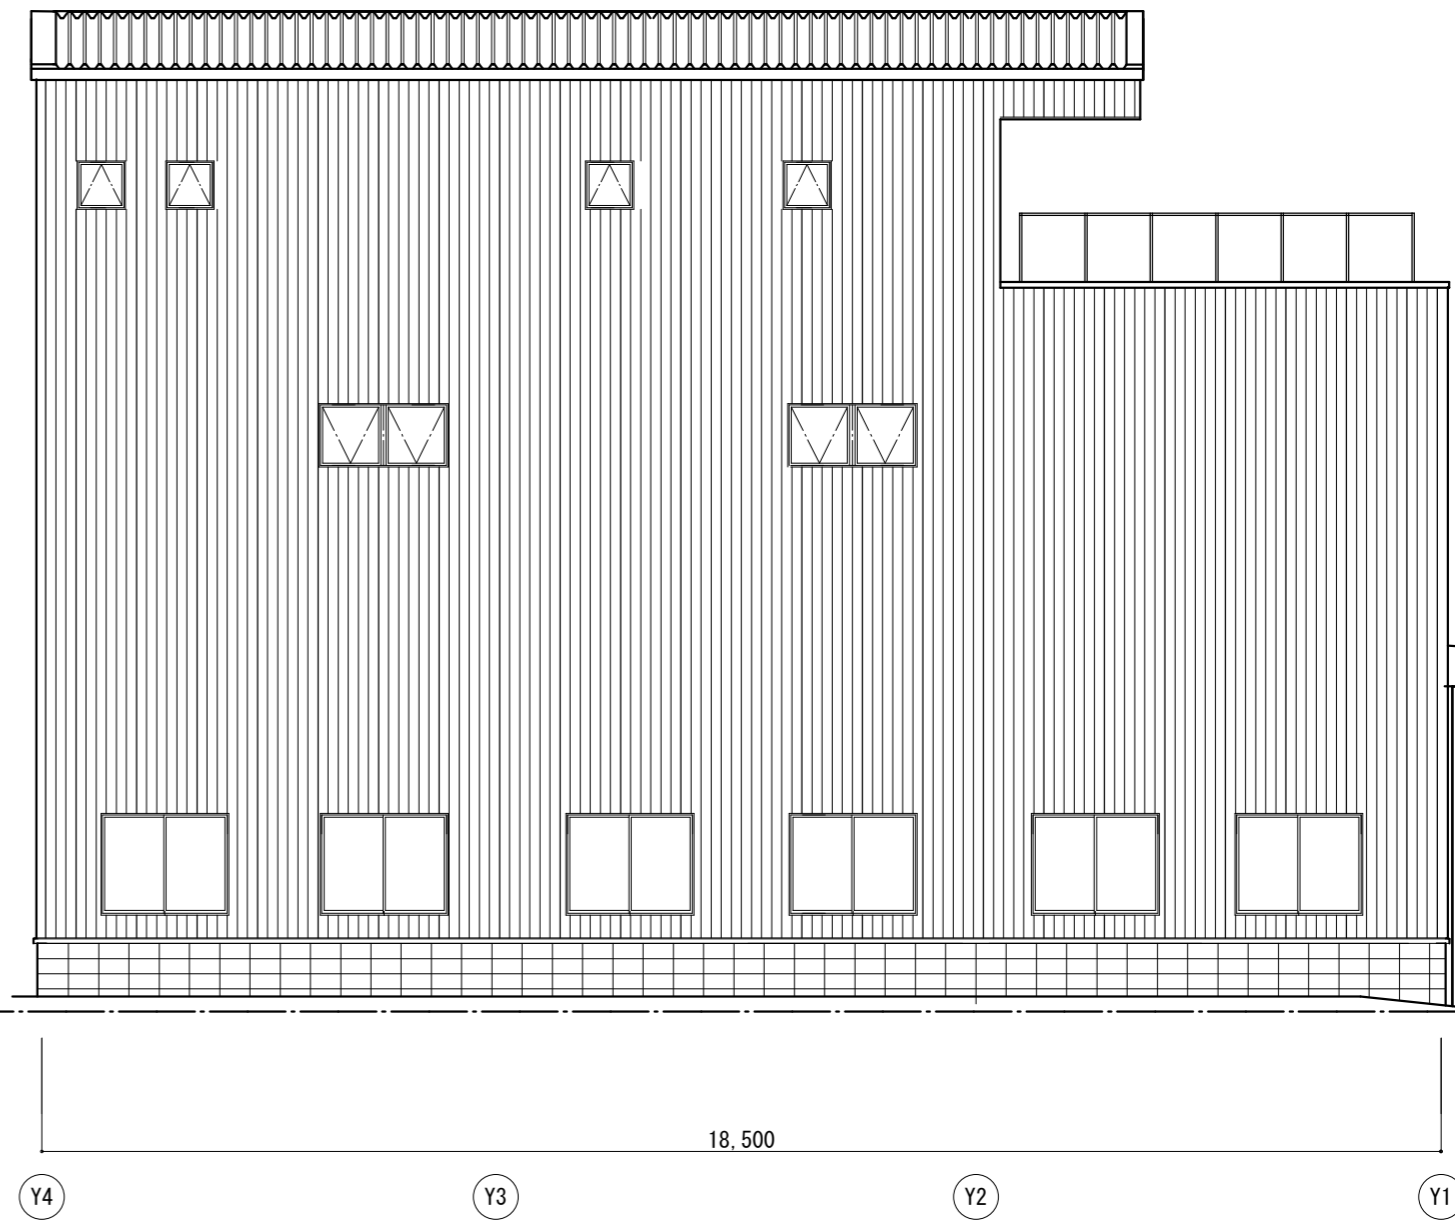

南立面図 S=1/100



TITLE	DRAWING NAME	SCALE	DESIGN	CHECKED BY	DATE	NAKAYAMA ARCHITECTS & ENGINEERS	DRAWING NO.
坂元鋼材様 新築工事	計画立面図	1:100			2025.01.14	株式会社 中山工務店	4
						中山建築事務所	
						一級建築士 第270856号 中山靖	