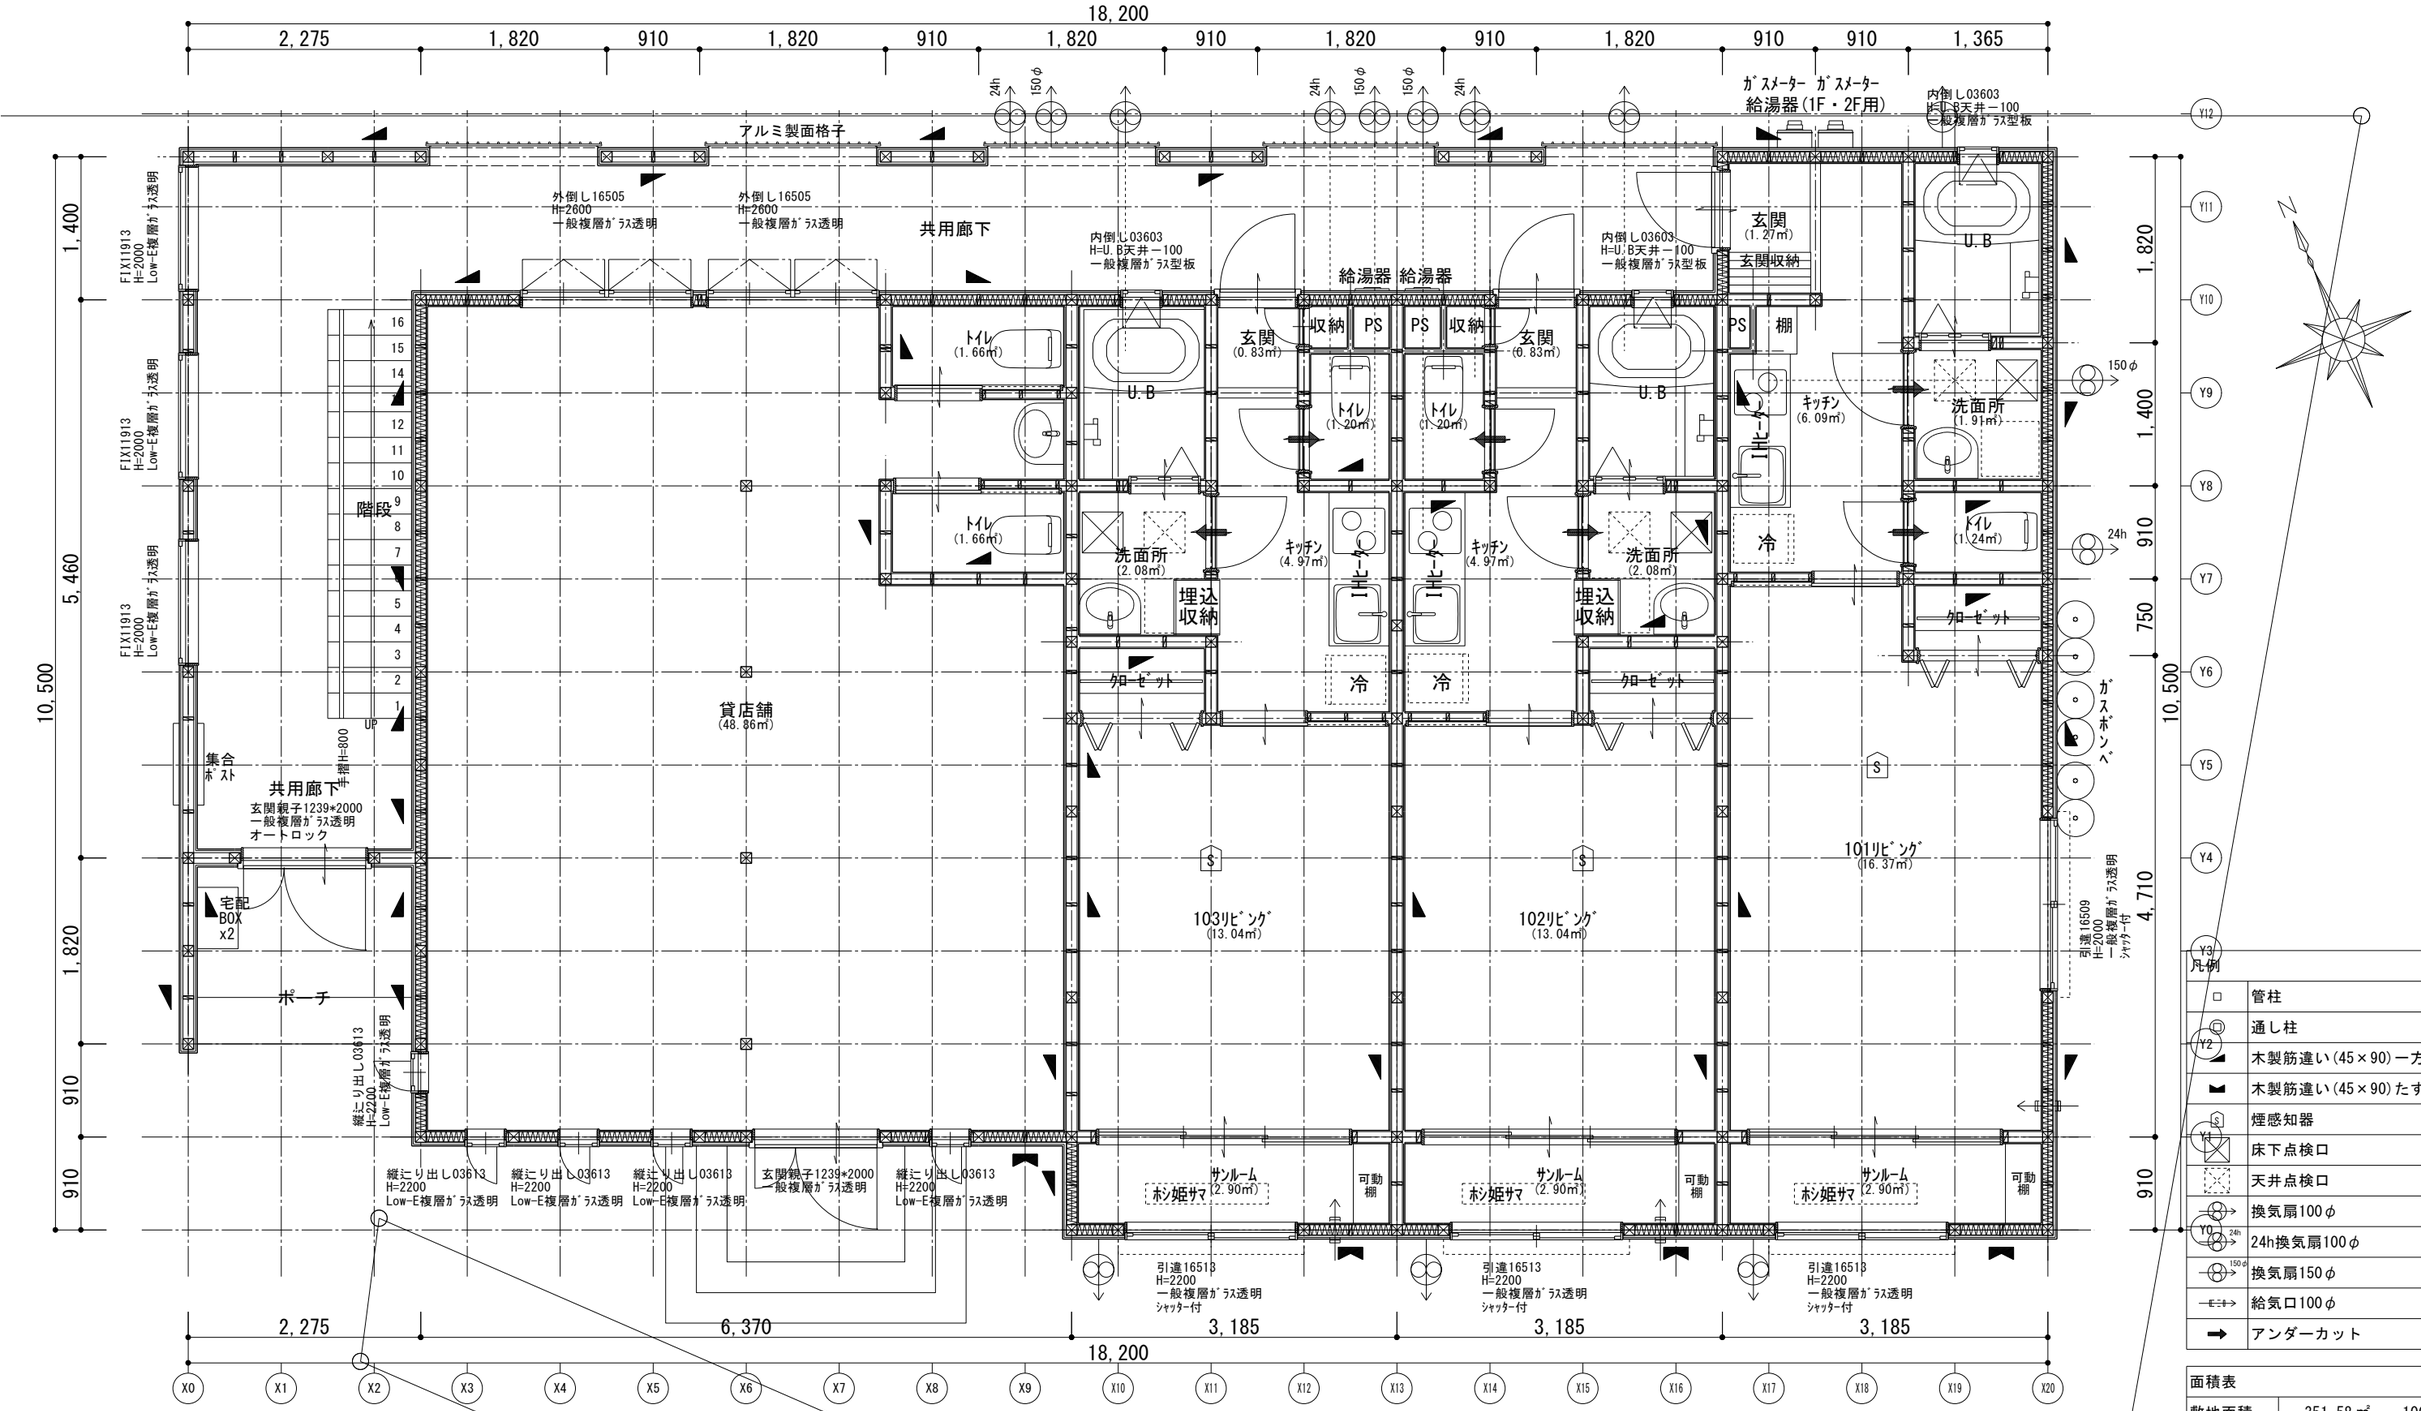

凡例	
□	管柱
(□)	通し柱
(Y2)	木製筋違い(45×90)一方向
◣	木製筋違い(45×90)たすき掛け
(S)	煙感知器
(Y1)	床下点検口
⊠	天井点検口
→	換気扇100φ
(Y0) 24h	24h換気扇100φ
150φ	換気扇150φ
→	給気口100φ
➡	アンダーカット

面積表		
敷地面積	351.58㎡	106.35坪)
建築面積	177.02㎡	(53.55坪)
1階床面積	147.31㎡	(44.56坪)
2階床面積	156.42㎡	(47.32坪)
延床面積	303.73㎡	(91.88坪)
建蔽率	50.35%	
容積率	86.39%	

株式会社ミニマルデザインラボ
一級建築士事務所　群馬県知事登録　第4554号
一級建築士　大臣登録　第321553号　真下琢一郎

TITLE	株式会社ホットショット様アパート南棟 様邸新築工事	DATE 2023年09月23日	NO. 02
DRAWING TITLE	1階平面詳細図	SCALE 1/60	